




注：1、本图尺寸以米为单位；
 2、路口交叉半径未标注均为6米。

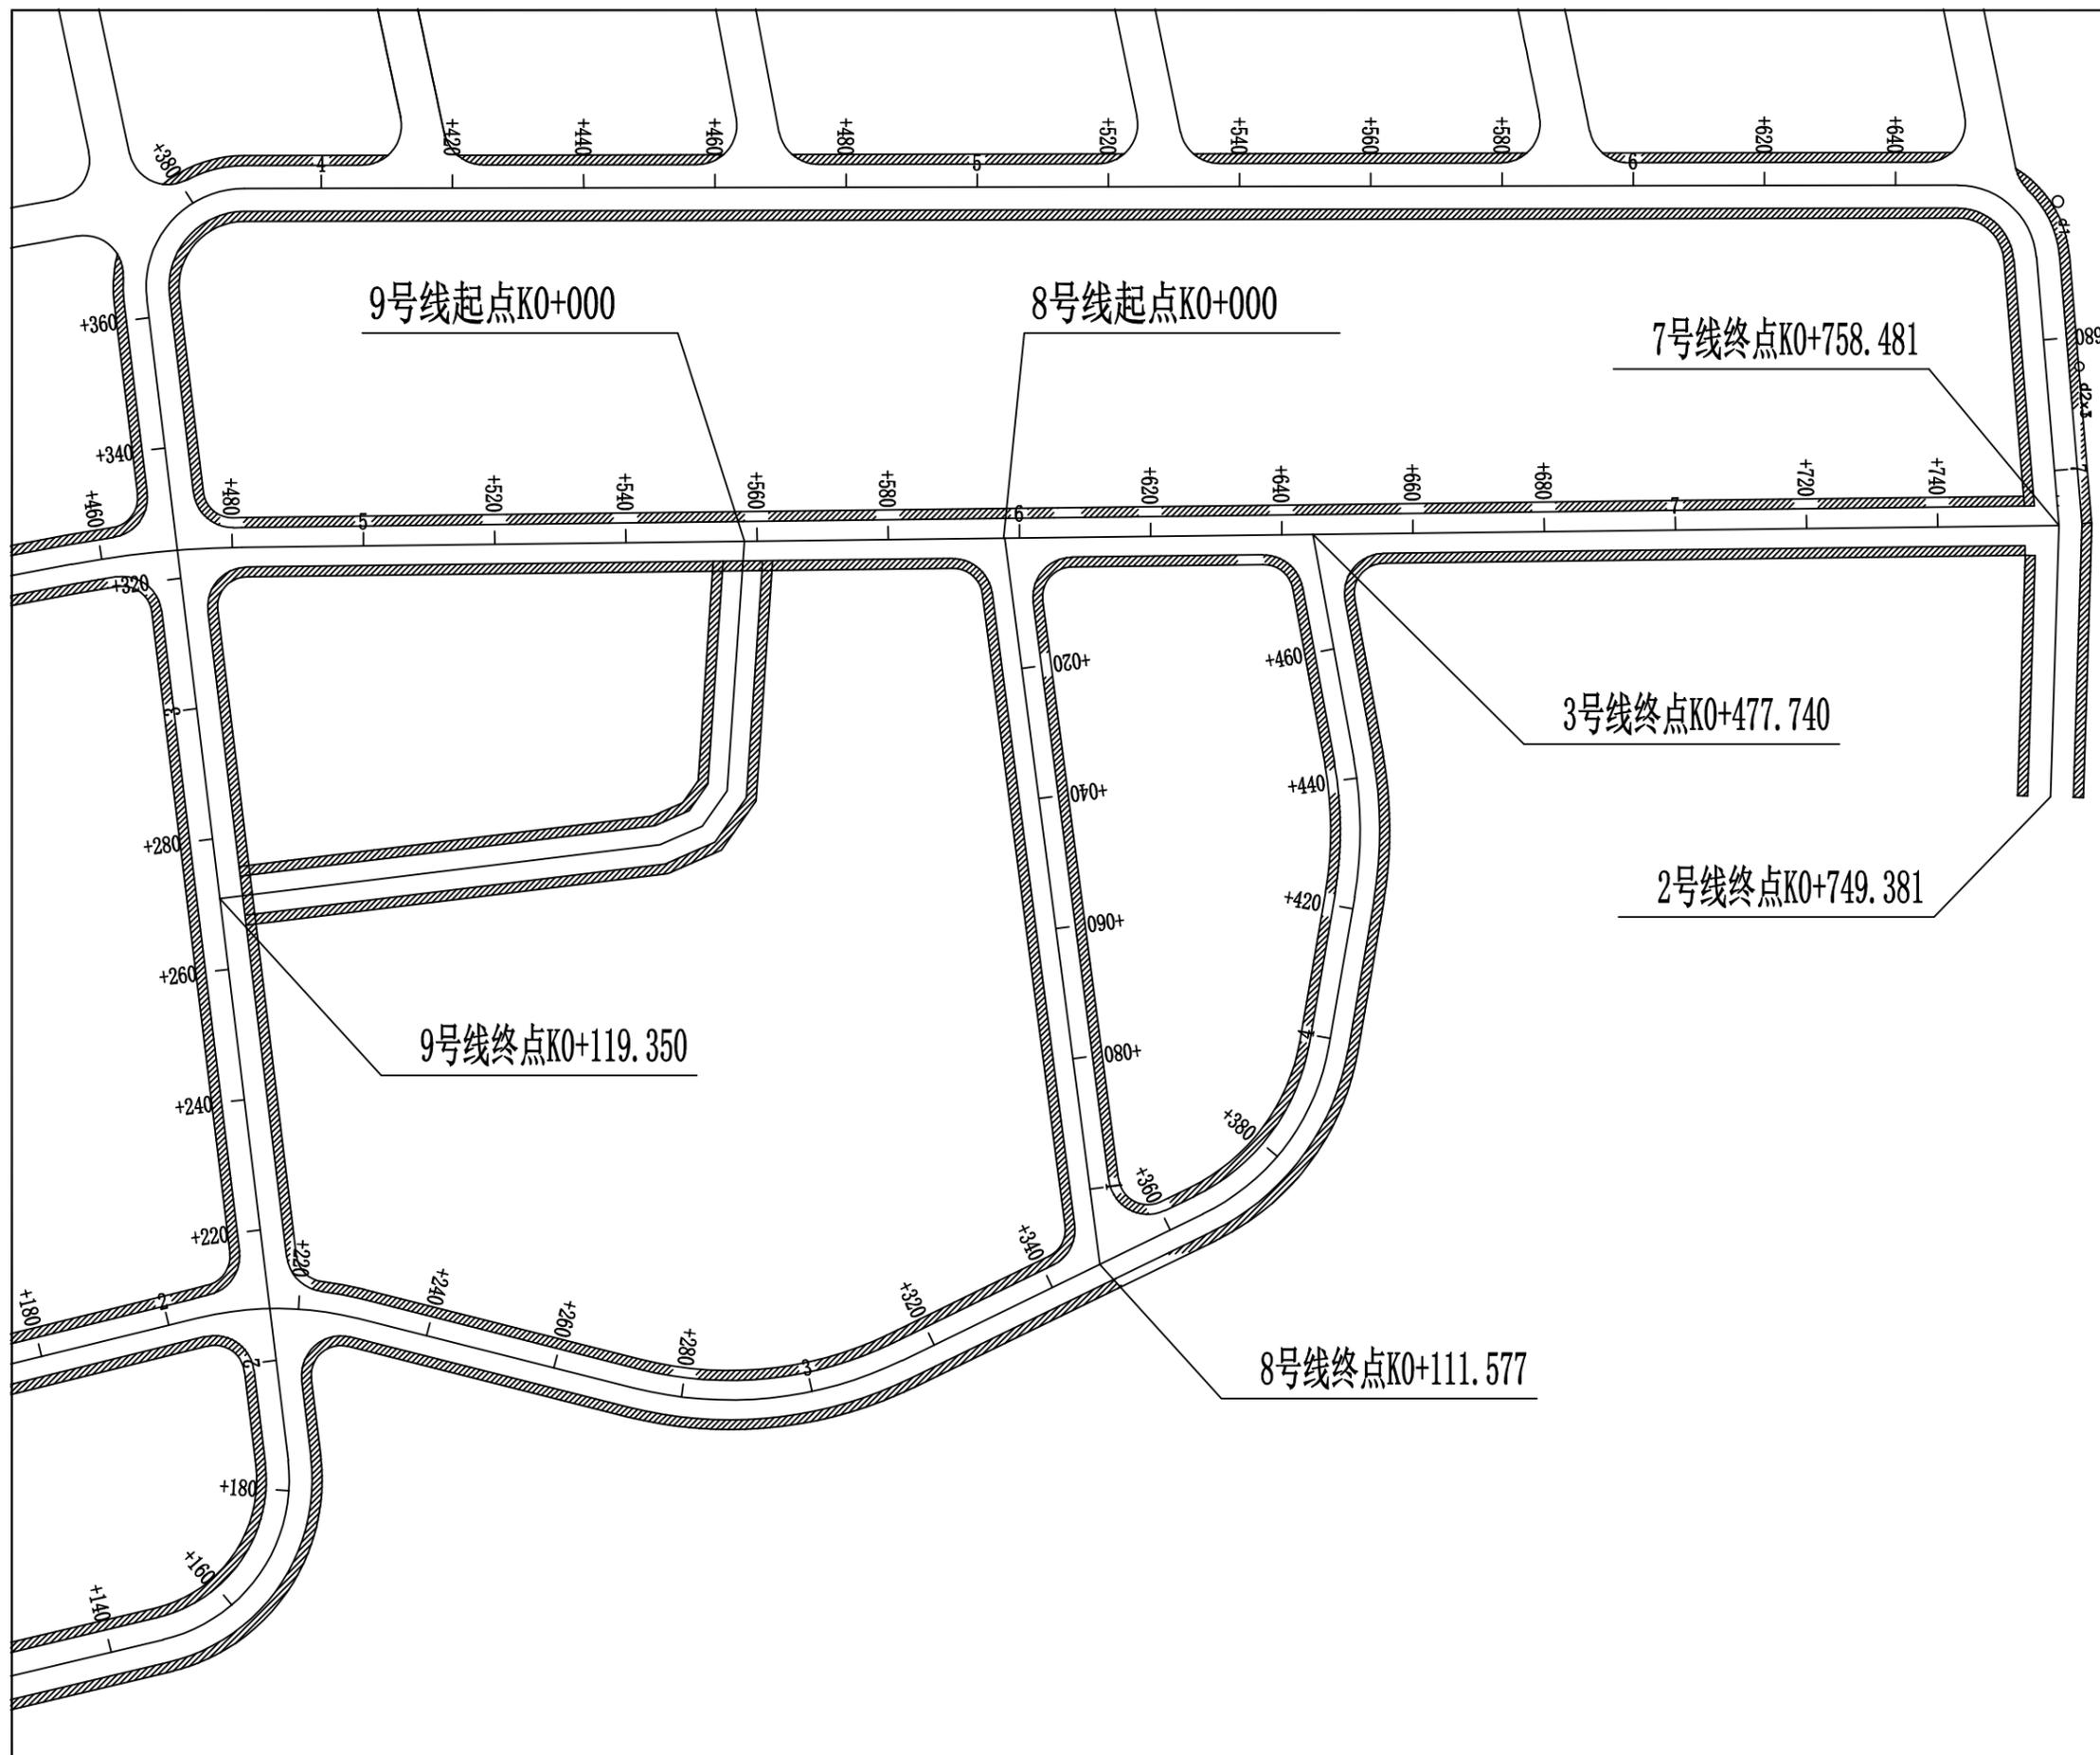


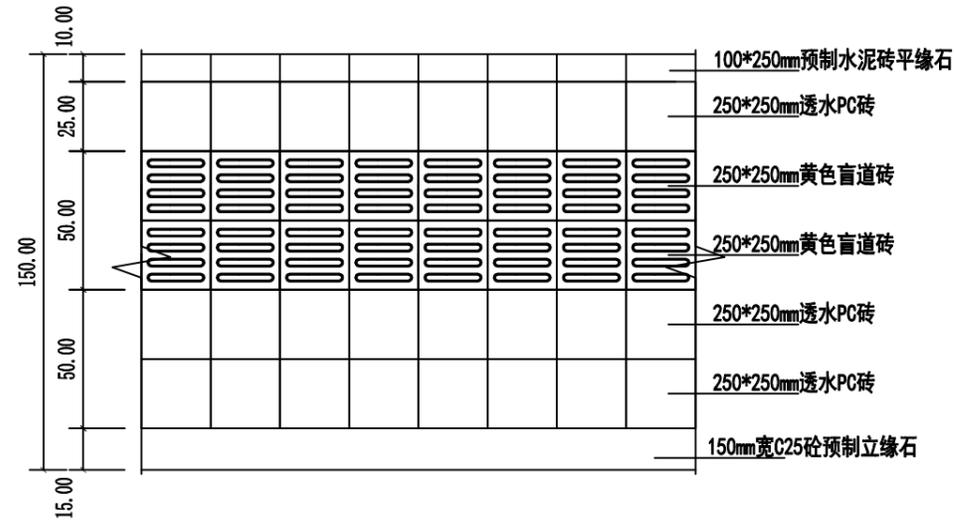


1.5m人行道铺装大样图

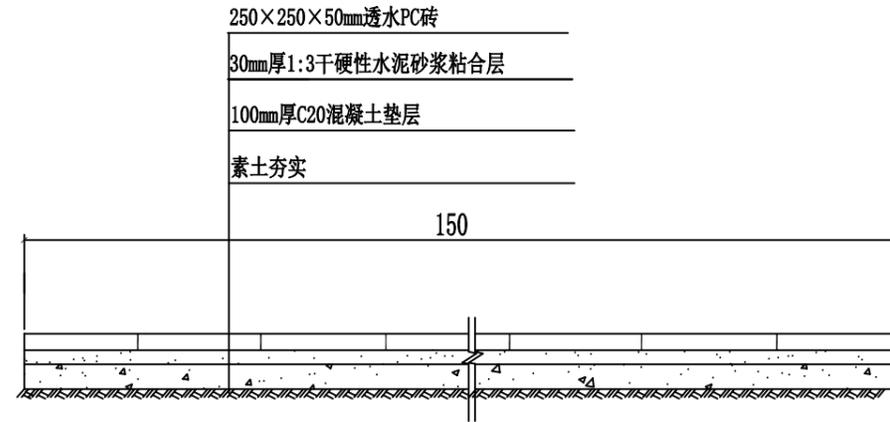


人行道断面大样图

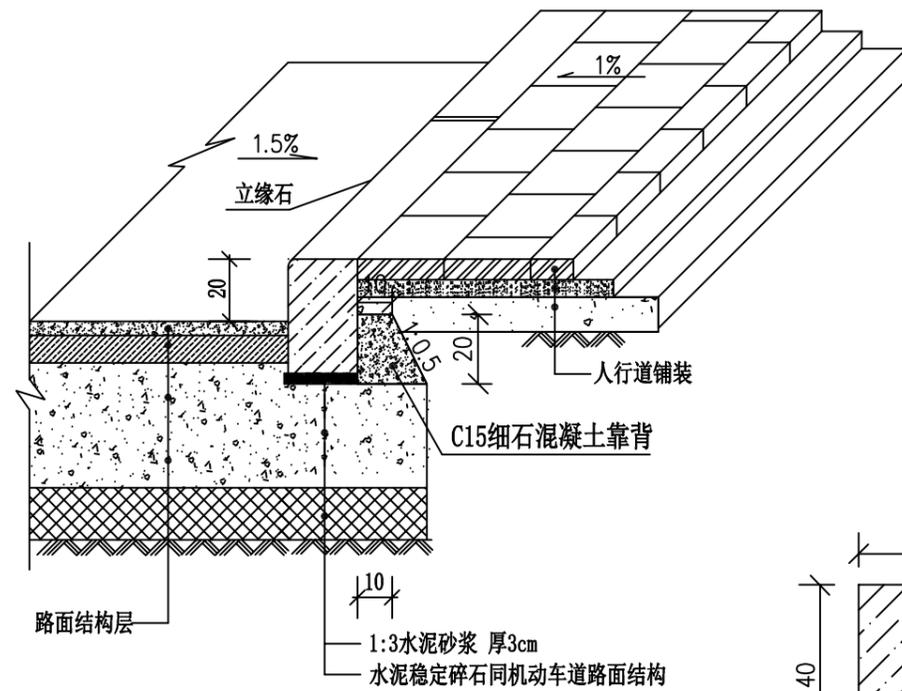

车行道缘石安装大样图

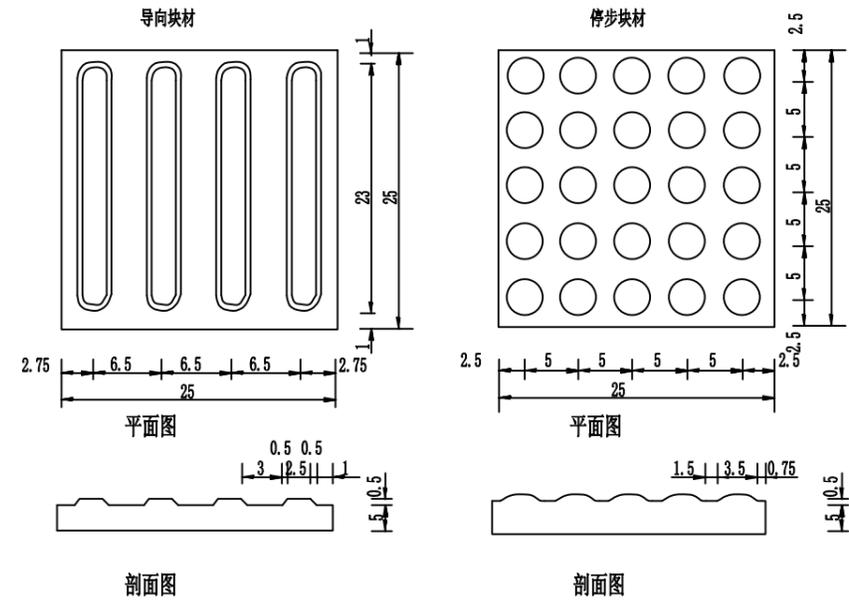

触感块材设计图1

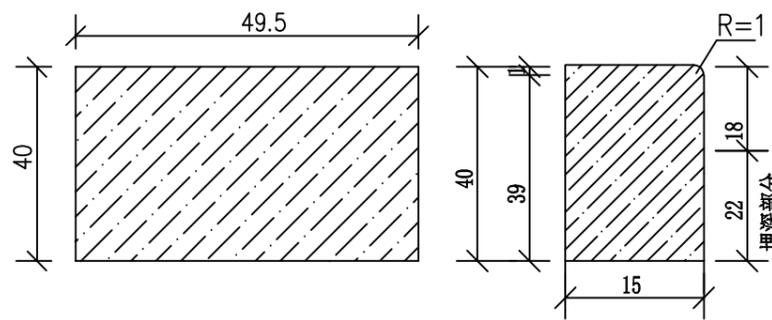


立缘石大样图


1:10

说明:


1. 图中尺寸除注明外均以厘米计;
2. 缘石. 平石间采用1:3水泥砂浆挤浆安装后勾缝, 缝宽0.5CM;
缘石. 平石预制长度49.5CM, 小半径处预制长度可缩短;
3. 人行道详见人行道铺装设计图;
4. 施工中严格按照国家有关规定、规范、标准执行。

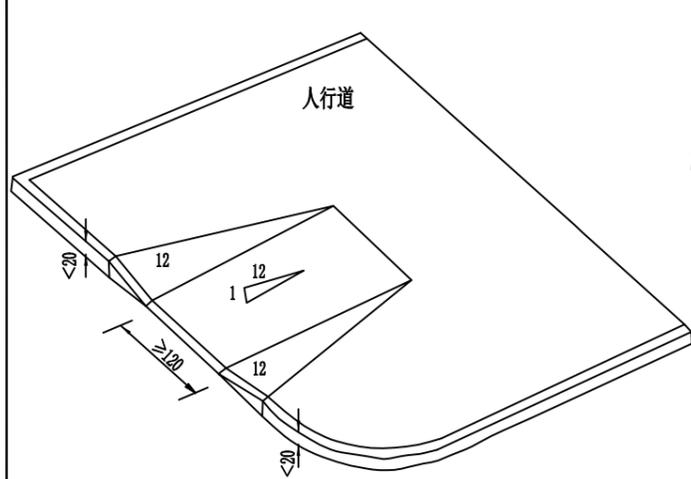


三面坡缘石坡道

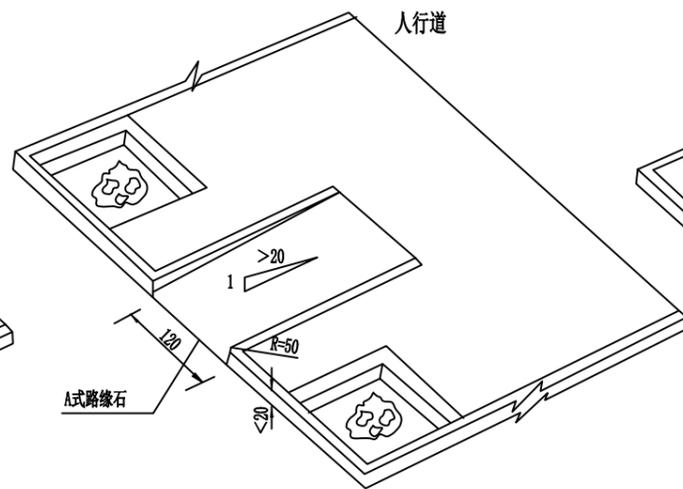


单面坡缘石坡道1

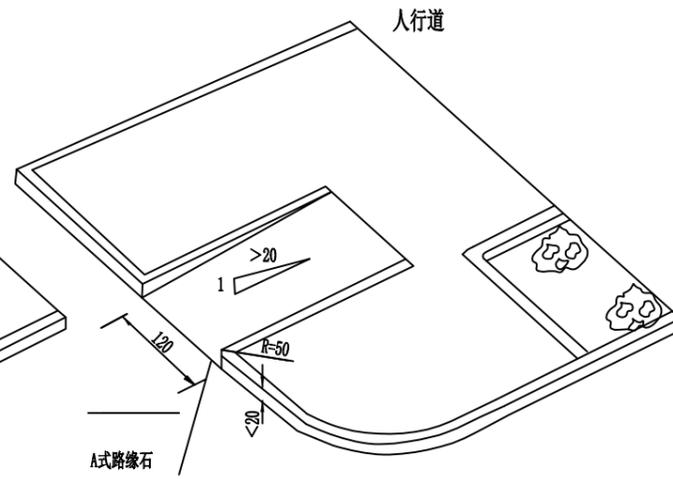


单面坡缘石坡道2

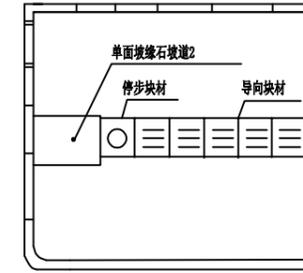


单面坡缘石坡道2平面位置示意图

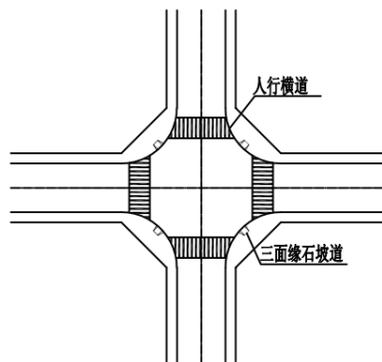


三面坡缘石坡道平面布置示意图1

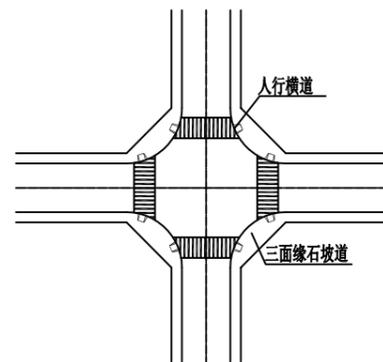


三面坡缘石坡道平面布置示意图2

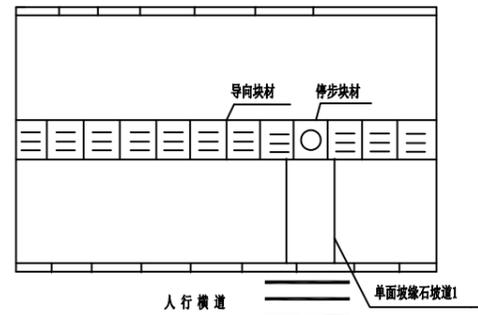


单面坡缘石坡道1平面位置示意图

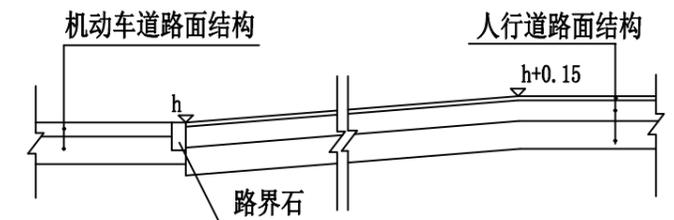

I-I 剖面
1:50

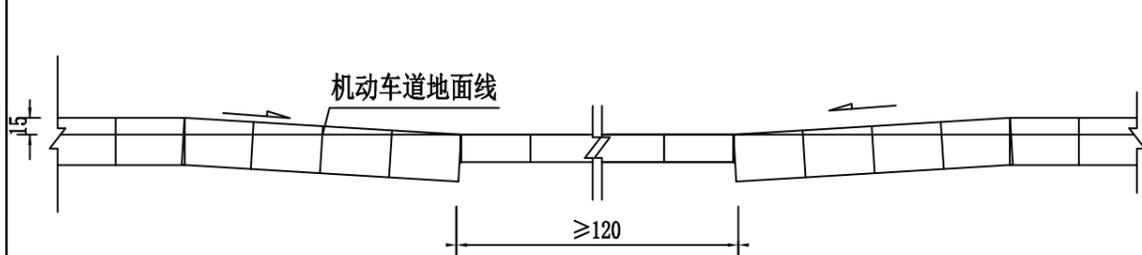

II-II 剖面
1:50

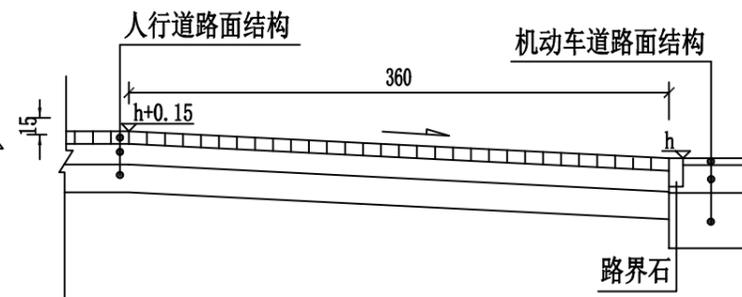

III-III 剖面
1:50

说明:

- 1.图中尺寸单位除标高外均以厘米计。
- 2.人行道所铺触感材料分为带凸形条指示行进方向的导向块材和带圆点形指示前方障碍的止步块材，材料表面为深黄色。
- 3.三面坡缘石坡道用于交叉口人行横道处。
- 4.单面坡缘石坡道1用于路段中间设置人行横道处。
- 5.单面坡缘石坡道2用于相交小路口或单位出入口的人行道断口处。